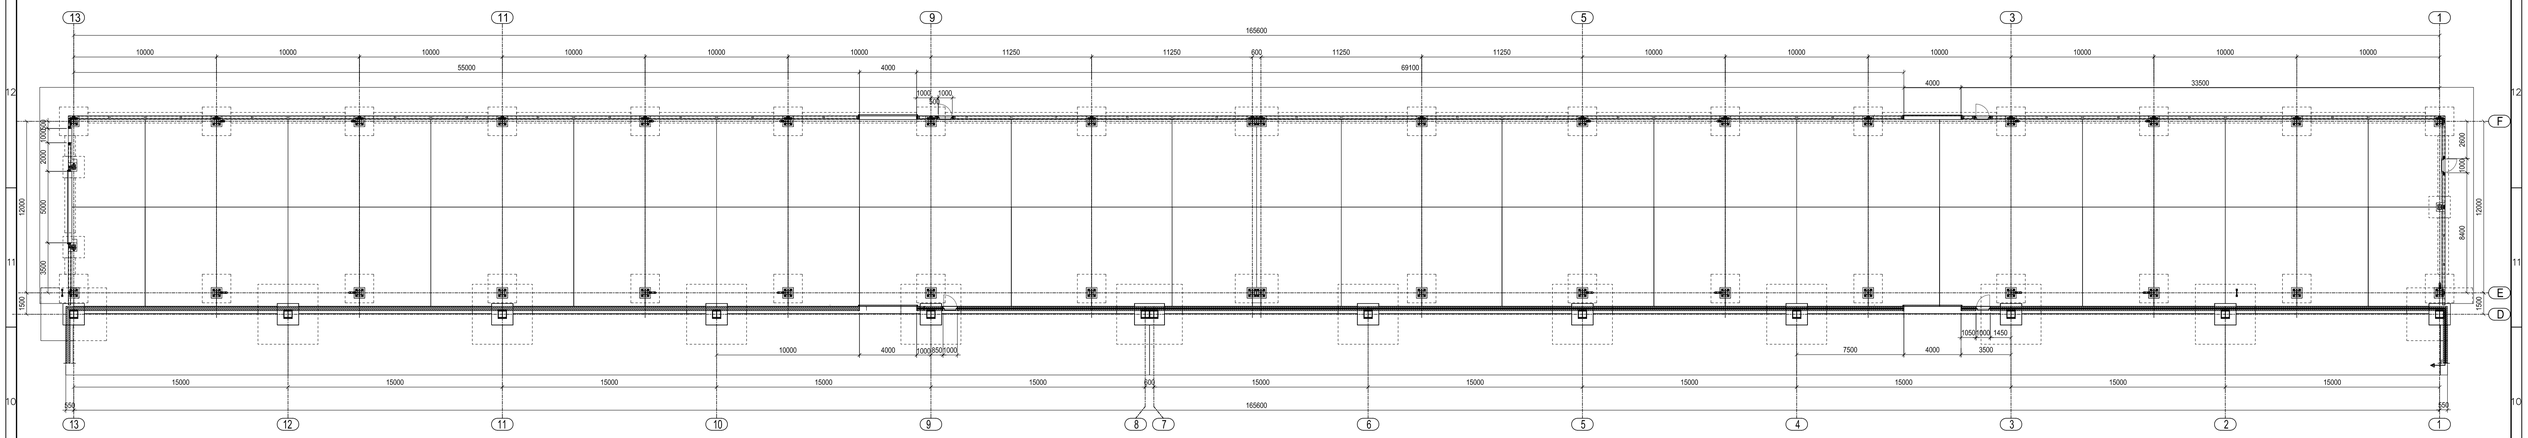

B210 İLAVE DEPO YERLEŞİM PLANI

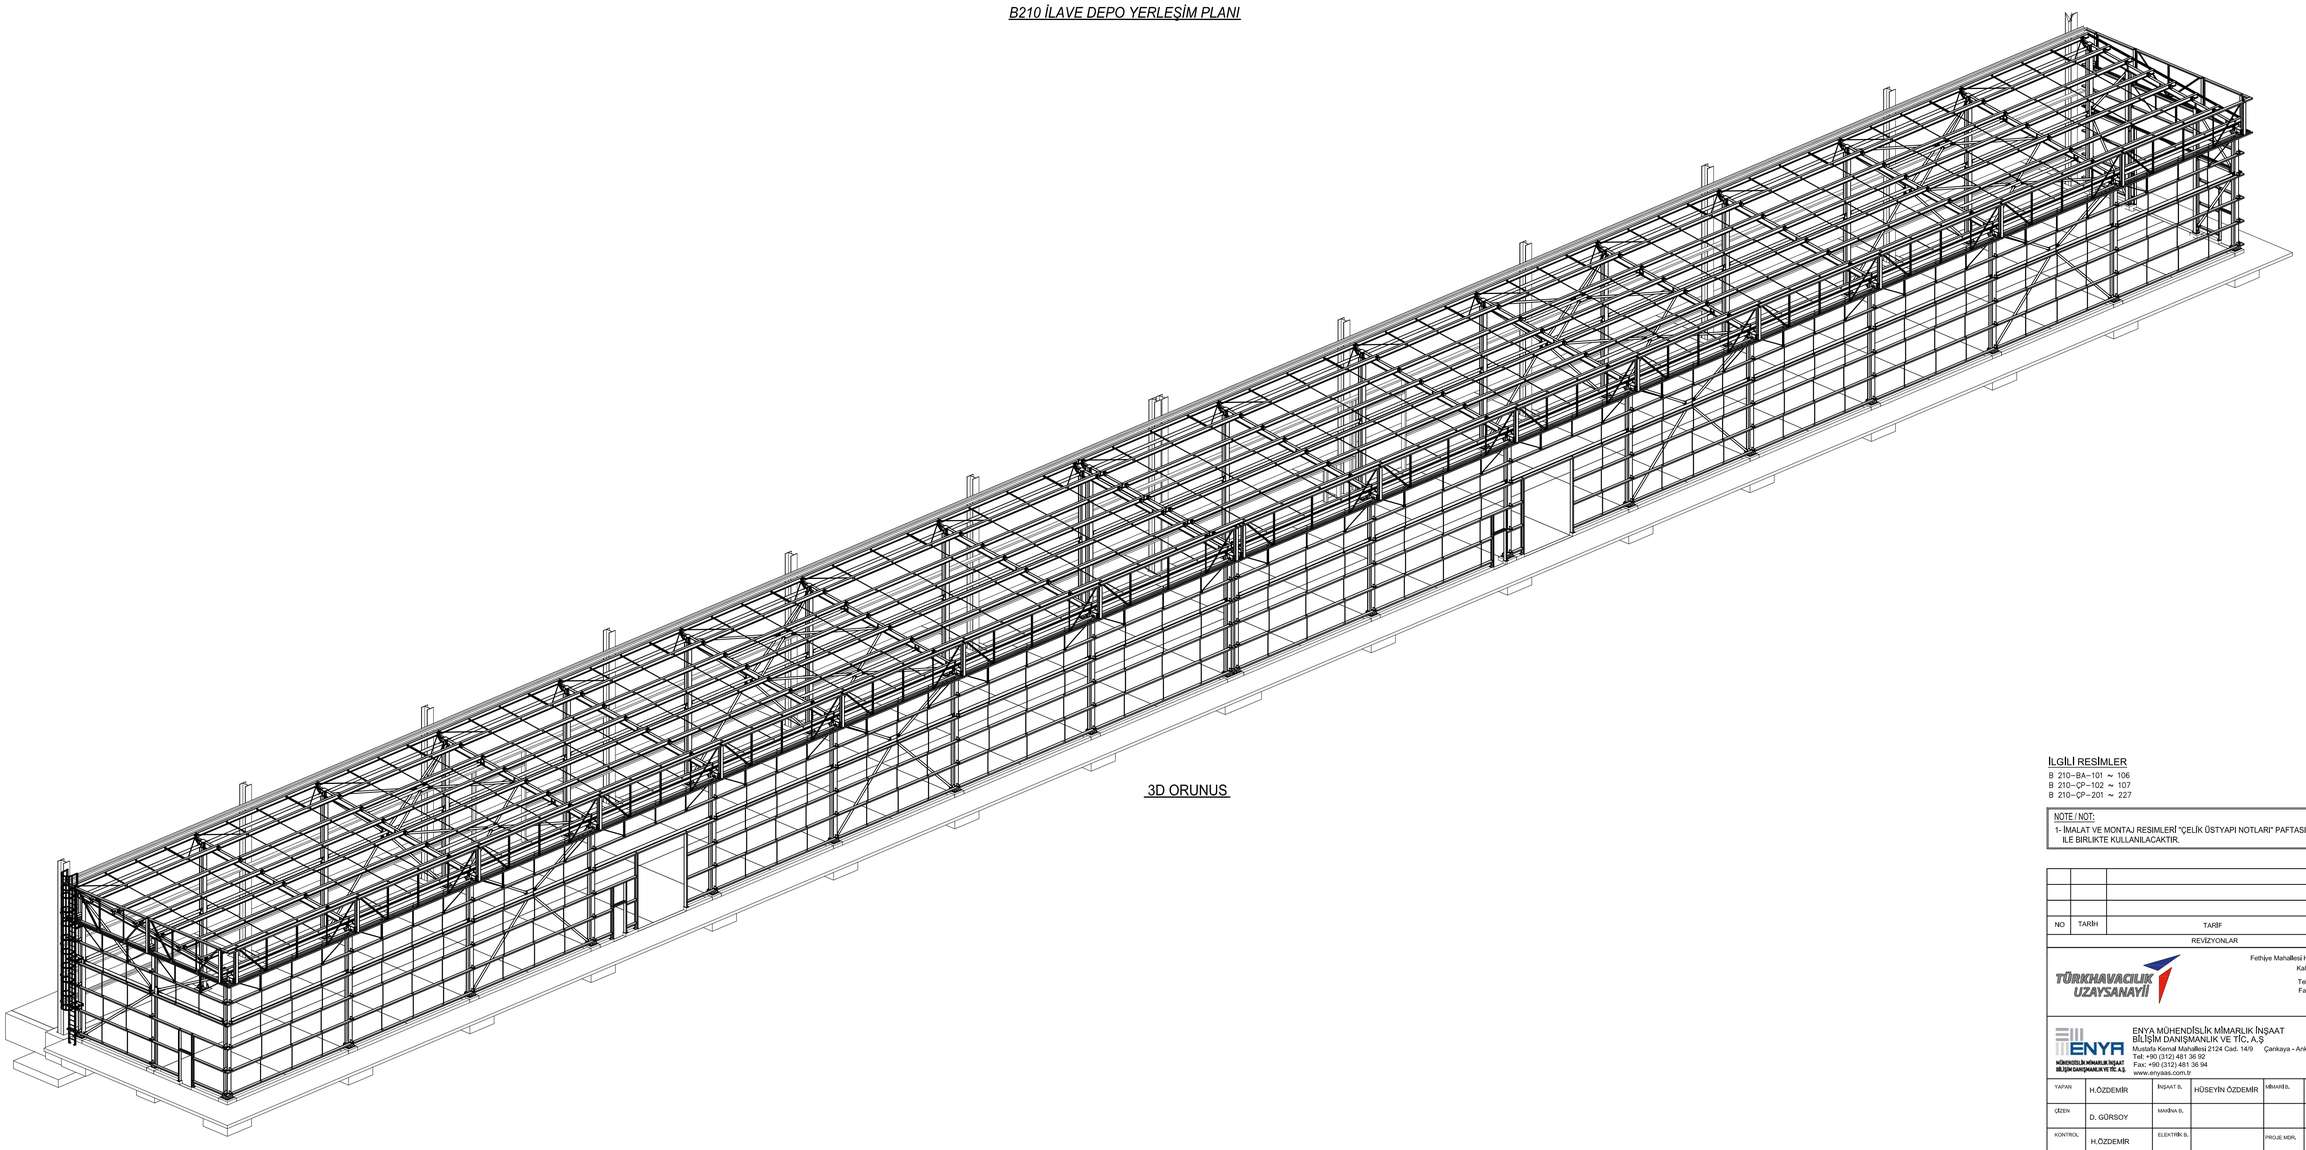

3D ORUNUS

İLGİLİ RESİMLER

B 210-BA-101 ~ 106
B 210-ÇP-102 ~ 107
B 210-ÇP-201 ~ 227

NOTE / NOT:

1- İMALAT VE MONTAJ RESİMLERİ "ÇELİK ÜSTYAPI NOTLARI" PAFTASI "K-86-ÇP-101" İLE BİRLİKTE KULLANILACAKTIR.

NO	TARİH	TARİF	YAPAN	TASDİK

REVİZYONLAR

TÜRKHAVACILIK UZAYSANAYİİ
Fethiye Mahallesi Havacılık Bulvarı No:17
Kahramankazan - Ankara
Tel: +90 (312) 811 18 00
Fax: +90 (312) 811 14 25
www.tai.com.tr

ENYA MÜHENDİSLİK MİMARLIK İNŞAAT BİLİŞİM DANIŞMANLIK VE TİC. A.Ş.
Mustafa Kemal Mahallesi 2124 Cad. 14/9 Çankaya - Ankara
Tel: +90 (312) 481 36 92
Fax: +90 (312) 481 36 94
www.enyaas.com.tr

YAPAN	H.ÖZDEMİR	İNŞAAT İL.	HÜSEYİN ÖZDEMİR	MİMARİ İL.	
ÇİZEN	D. GÜRSOY	MAKİNA İL.			
KONTROL	H.ÖZDEMİR	ELEKTRİK İL.		PROJE MDR.	
ÖLÇEK	1/75	TARİH	15-04-2019	İŞ NO:	ENYA E-021

TESİS ADI:

B 210 BİNASI
İLAVE DEPO PROJESİ

	PAFTA ADI	PAFTA NO:	REV. NO:
S	YERLEŞİM PLANI VE 3D GÖRÜNÜŞ	B 210-ÇP-102	A